

SITUATION :

Département des Ardennes
Ville de CHARLEVILLE-MEZIERES


CLIENT :

Plurial Novilia 
Groupe ActionLogement
2 Place Paul Jamot - CS 80017
51723 REIMS

Lotissement le Plateau de Berthaucourt

PLAN DE BORNAGE LOT 14

Situation du lot
Echelle : 1/5000

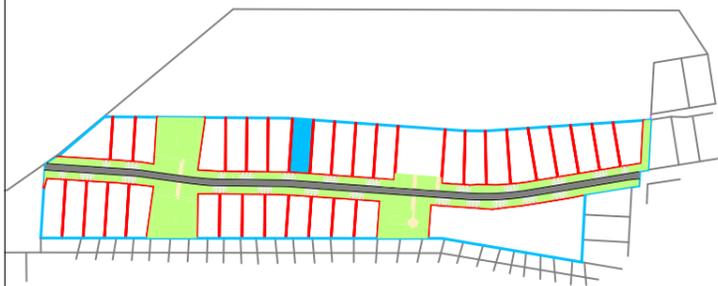

Désignation des sommets aux 14 et 15/06/2023			
Nom	Nature	X	Y
17	borne nouvelle blanche	1824908.796	9175078.742
18	borne nouvelle blanche	1824893.909	9175076.993
185	borne nouvelle blanche	1824898.412	9175039.772
186	pgt du segment 18-185	1824898.532	9175038.779
187	angle de dalle béton	1824903.528	9175039.352
188	angle de mur	1824908.699	9175040.014
189	angle de mur	1824909.925	9175040.157
190	borne nouvelle blanche	1824913.357	9175041.085
191	pgt du segment 17-190	1824913.419	9175040.574

Système de coordonnées RGF93 - CC50

Lotissement autorisé par arrêté accordant un permis d'aménager n° PA 008 105 21 X0001 délivré le 03/11/2021.

Dossier : 22035

Indice	Date	Dessinateur	Modifications
0-0	16/10/2023	CM	Origine



David Berg & Cédric Marconnet

3, rue du Théâtre
08000 Charleville-Mézières
03 10 93 05 00 - contact@bm-geometre.fr
www.bm-geometre.fr

COMMENTAIRE :

Aménagements de voirie et réseaux relevés fin mai 2023. Relevé des cotes de niveau en juin 2023 (après travaux de viabilisation du lotissement).

SYSTEMES DE REFERENCE :

Planimétrie : RGF93 - CC50
Méthode GNSS temps réel
Altimétrie : NGF-IGN1969
Méthode GNSS temps réel

ECHELLE :

1/250


LEGENDE AMENAGEMENTS :

-  Enrobé voirie
-  Dalle béton
-  Sable stabilisé
-  Espaces verts
-  Plantations haies et arbustes
-  Clôture barreaudée
-  Clôture électrique (poteaux bois)

LEGENDE RESEAUX :

-  Eau Bouche à clé eau potable
-  eau Regard eau potable
-  Regards Assainissement
-  Regard Télécom
-  télécom Chambre de tirage Télécom
-  EDF Coffret électrique
-  Lampadaire

LEGENDE :

 -  Application cadastrale indicative
-  AC-103 Référence cadastrale
-  Bne Borne existante - Borne nouvelle
-  Limite certaine existante
-  Limite nouvelle définie (division)
-  Bordure
-  Mur
-  -122.04 Cote de niveau

